


Stand 03.06.2025
der Bauplatzvergabe
im Baugebiet Gebhardshagen „Westlich Michael-Ende-Ring“

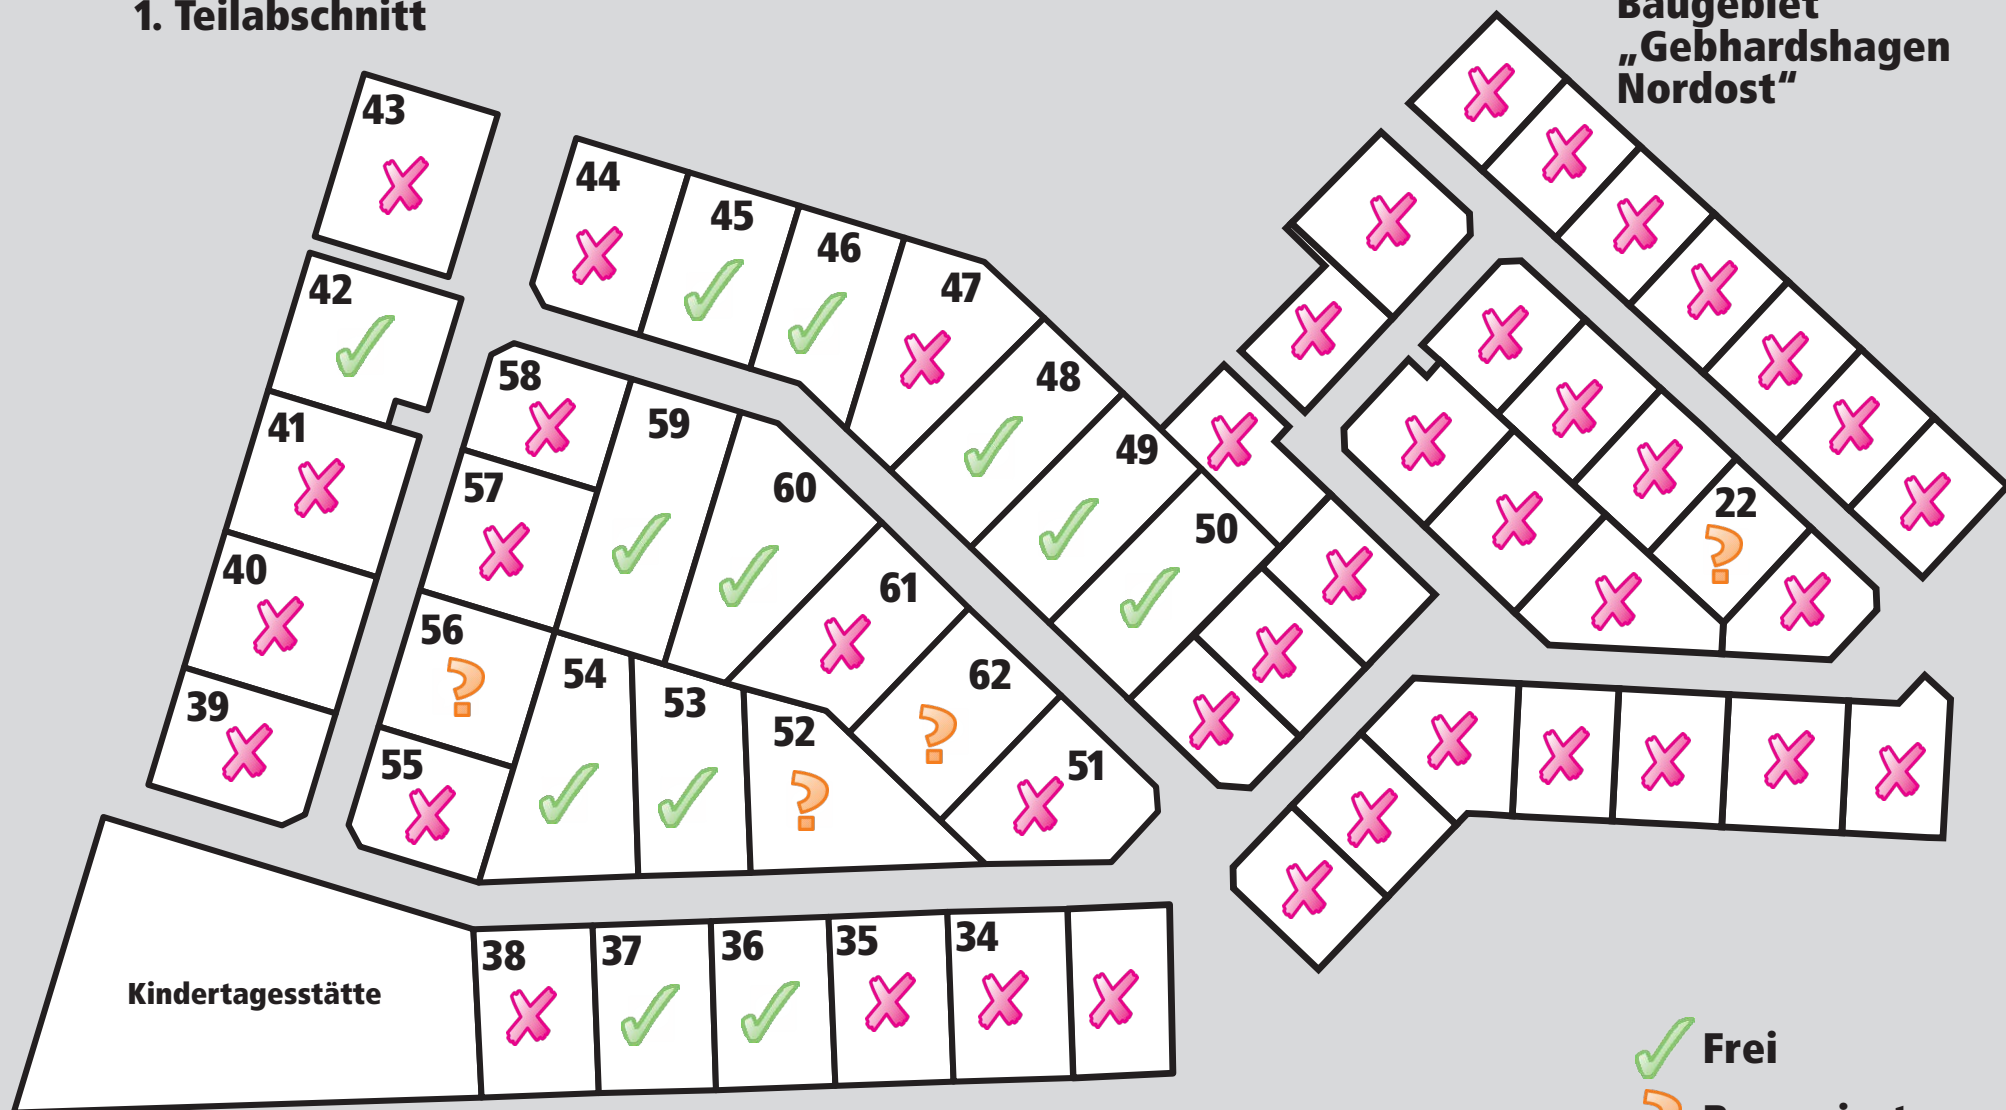

1. Teilabschnitt

Baugebiet
„Gebhardshagen
Nordost“



[Link zur Reservierung](#)

- ✓ Frei
- ? Reserviert
- ✗ Verkauft